

HODÁSZ Szabályozási terv

JELMAGYARÁZAT

TERÜLETI JELLEGŰ SZABÁLYOZÁSI ELEMEK

- I.rendű közlekedési célú közterület ■
- II.rendű közlekedési célú közterület ■
- I.rendű nem közlekedési célú és nem vízgazdálkodási célú közterület (belterületi közpark és erdőterületek ill. külterületi erdő, ökológiai folyosó) ■
- II.rendű nem közlekedési célú közterület ■
- vízgazdálkodási célú terület ■
- vasúterület ■
- gyalogos tér díszburkolattal ■
- magánút ■
- telken belüli kötelező fásítás, telek zöldfelülete ■

VONALAS JELLEGŰ SZABÁLYOZÁSI ELEMEK




- tervezett szabályozási vonal
- összevont védőterületek határa
- építési övezeteket elválasztó határvonal
- régészeti terület határa
- rekultiválendő terület határa
- meglévő belterületi határ
- tervezett belterületi határ
- beépítésre szánt terület határa

övezeti jelek
beépítésre szánt területeken

Lf	O	30	40
	- 4,5	900	
Lke-c	O	30	50
	3,5-6,5	750	
Lke-z	Z	30	50
	4,5-7,5	550	
Ge	SZ	40	20
	4,5-12,5	2000	
Gksz	SZ	50	25
	4,5-7,5	1500	
Kio-tesz1	SZ	40	40
	4,5-9,5	2000	
Kio-tesz2	SZ	40	40
	4,5-7,5	650	
Kio-sp	SZ	20	40
	4,5-8,0	4000	
Kio-h	SZ	20	40
	-9,5	K	
Kio-sz- rek	SZ	10	40
	4,5-7,5	20000	
Kio-eü	SZ	30	40
	4,5-9,5	K	
Kio-mü1	SZ	40	40
	3,0-9,5	K	
Kio-mü2	SZ	40	40
	4,5-12,5	2500	

Ki-sz	SZ	2	60	szabadidős
	4,5	K		
Ki-kep	SZ	2	40	kegyeleti park
	4,5	K		
Ki-t	SZ	2	40	temető
	4,5	K		

- zöldterület Z-kp
- közpark V
- vízgazdálkodási terület csatorna Ev
- erdőterület Eg
- védelmi Má
- gazdasági Mkor
- mezőgazdasági terület általános
- korlátozott használatú

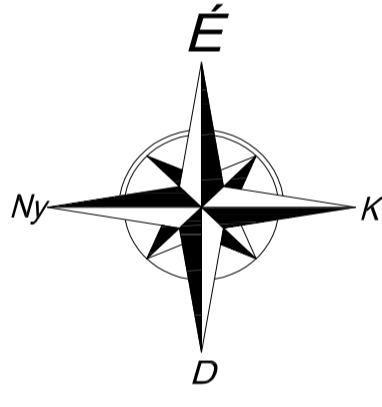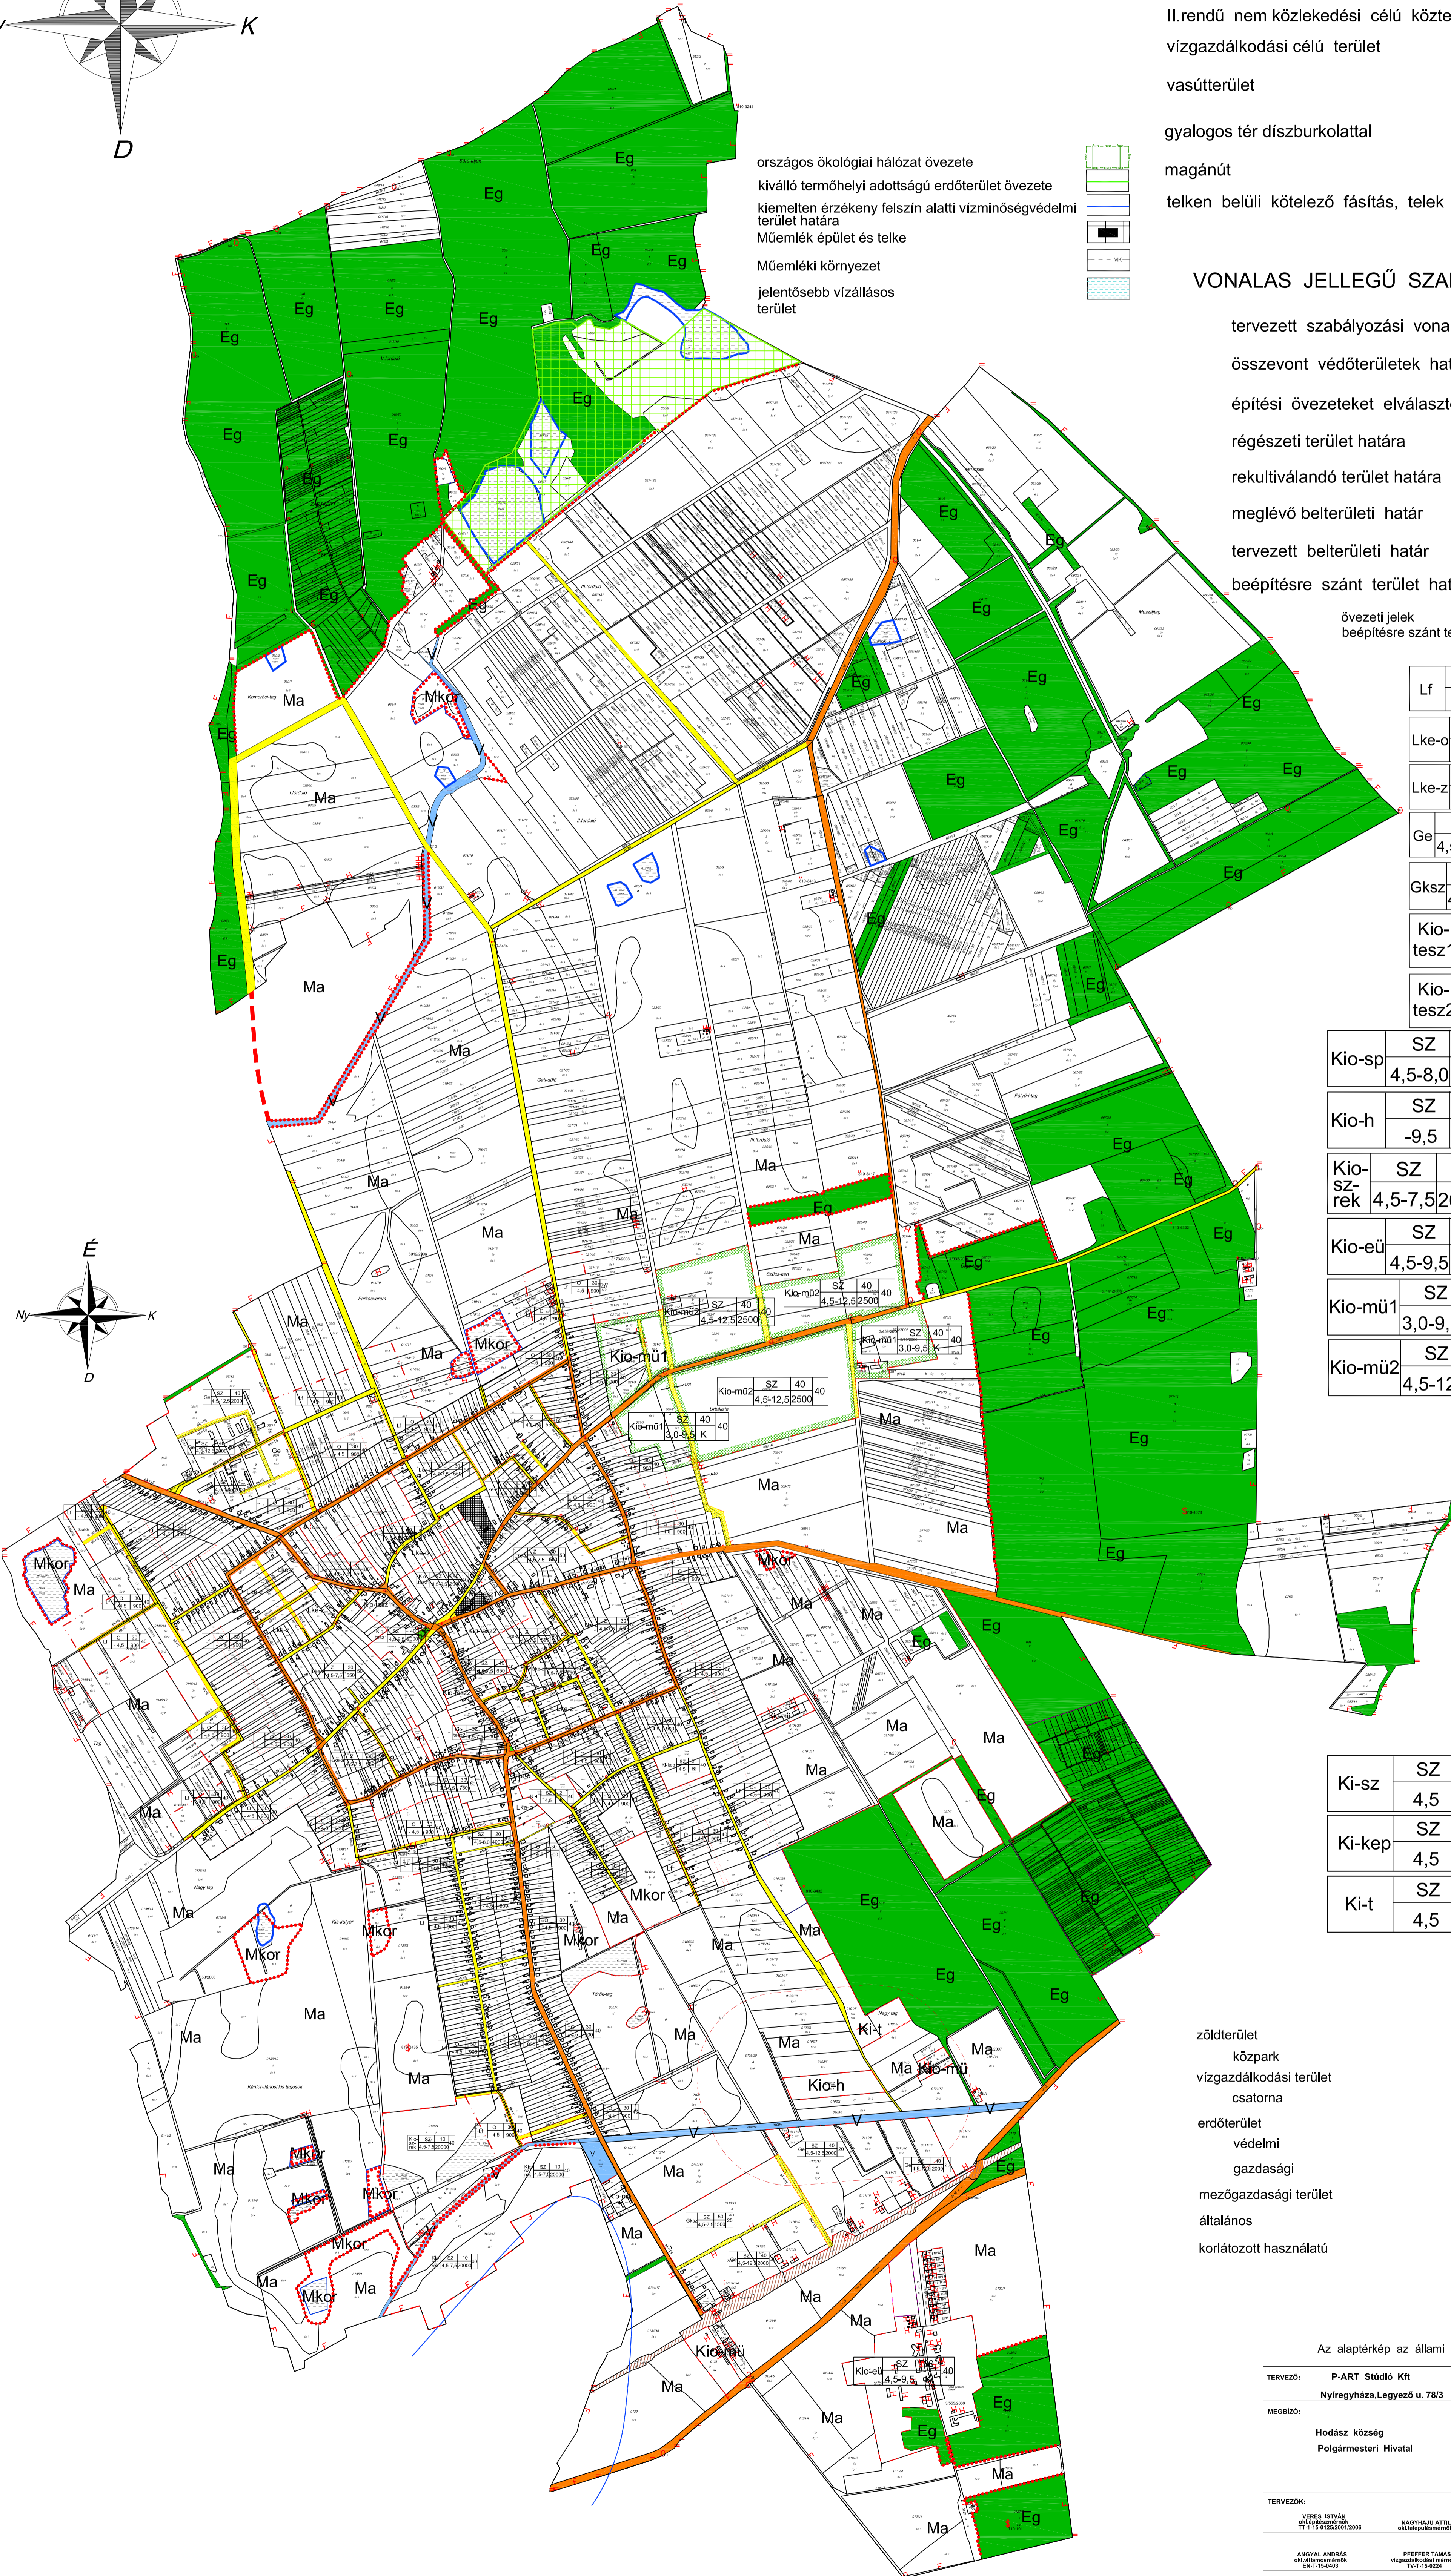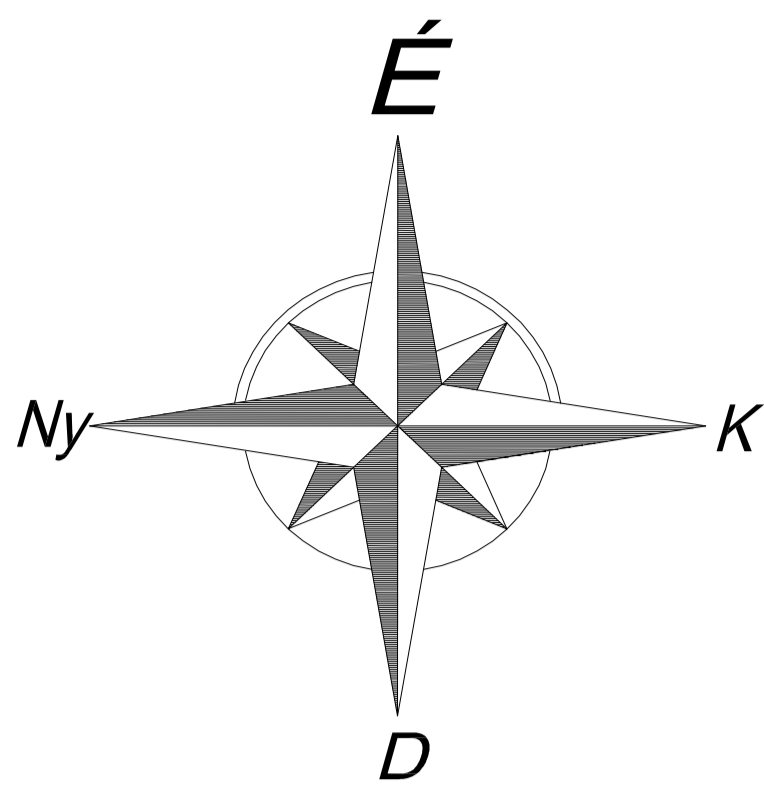

Az alaptérkép az állami adatok felhasználásával készült!

TERVEZŐ: P-ART Stúdió Kft Nyíregyháza, Legyező u. 78/3	DÁTUM: 2009. december. hó
MEGALOZÓ: Hódász község Polgármesteri Hivatal	A munka megnevezése: HODÁSZ Településrendezési Terv
Szabályozási terv	M 1:10.000 11/2008 T-2, T-3